

PLANO DE REFERENCIAS
DE LAS UNIDADES DE
APARTAMENTOS

TH GREEN VALLEY



THERRESTRA
C/ Filomena Gómez de Cova No. 3, Edificio Corporativo
2015, Nivel 16,
Plantini, Santo Domingo, Rep. Dom.
+1 809 567 5667
www.grupoherrestra.com

Propietario:

THERRESTRA, S.A.S

Representante de la Empresa:

Ing. Hugo Pérez Ovalles

TH GREEN VALLEY

Localización:

VALLE VERDE, SANTIAGO
DE LOS CABALLEROS

Diseño Arquitectónico

THERRESTRA Urbana

Equipo de Diseño

Arq. Alexa Contreras
CODIA: 34573

TELÉFONO:

Arq. Angely González
Arq. María Amelia López

Diseño Estructural

Ing.

CODIA:

TELÉFONO:

Diseño Sanitario

CODIA:

TELÉFONO:

Diseño Eléctrico

CODIA:

TELÉFONO:

Diseño Vial

Ing.

CODIA:

TELÉFONO:

Representante de Obra:

Ing.

CODIA: 14879

TELÉFONO:

PORTADA

Escala

Clave Plano


Fecha

MES, DIA, AÑO


A101

Entrega Número: Revisión 1

Registro de revisiones

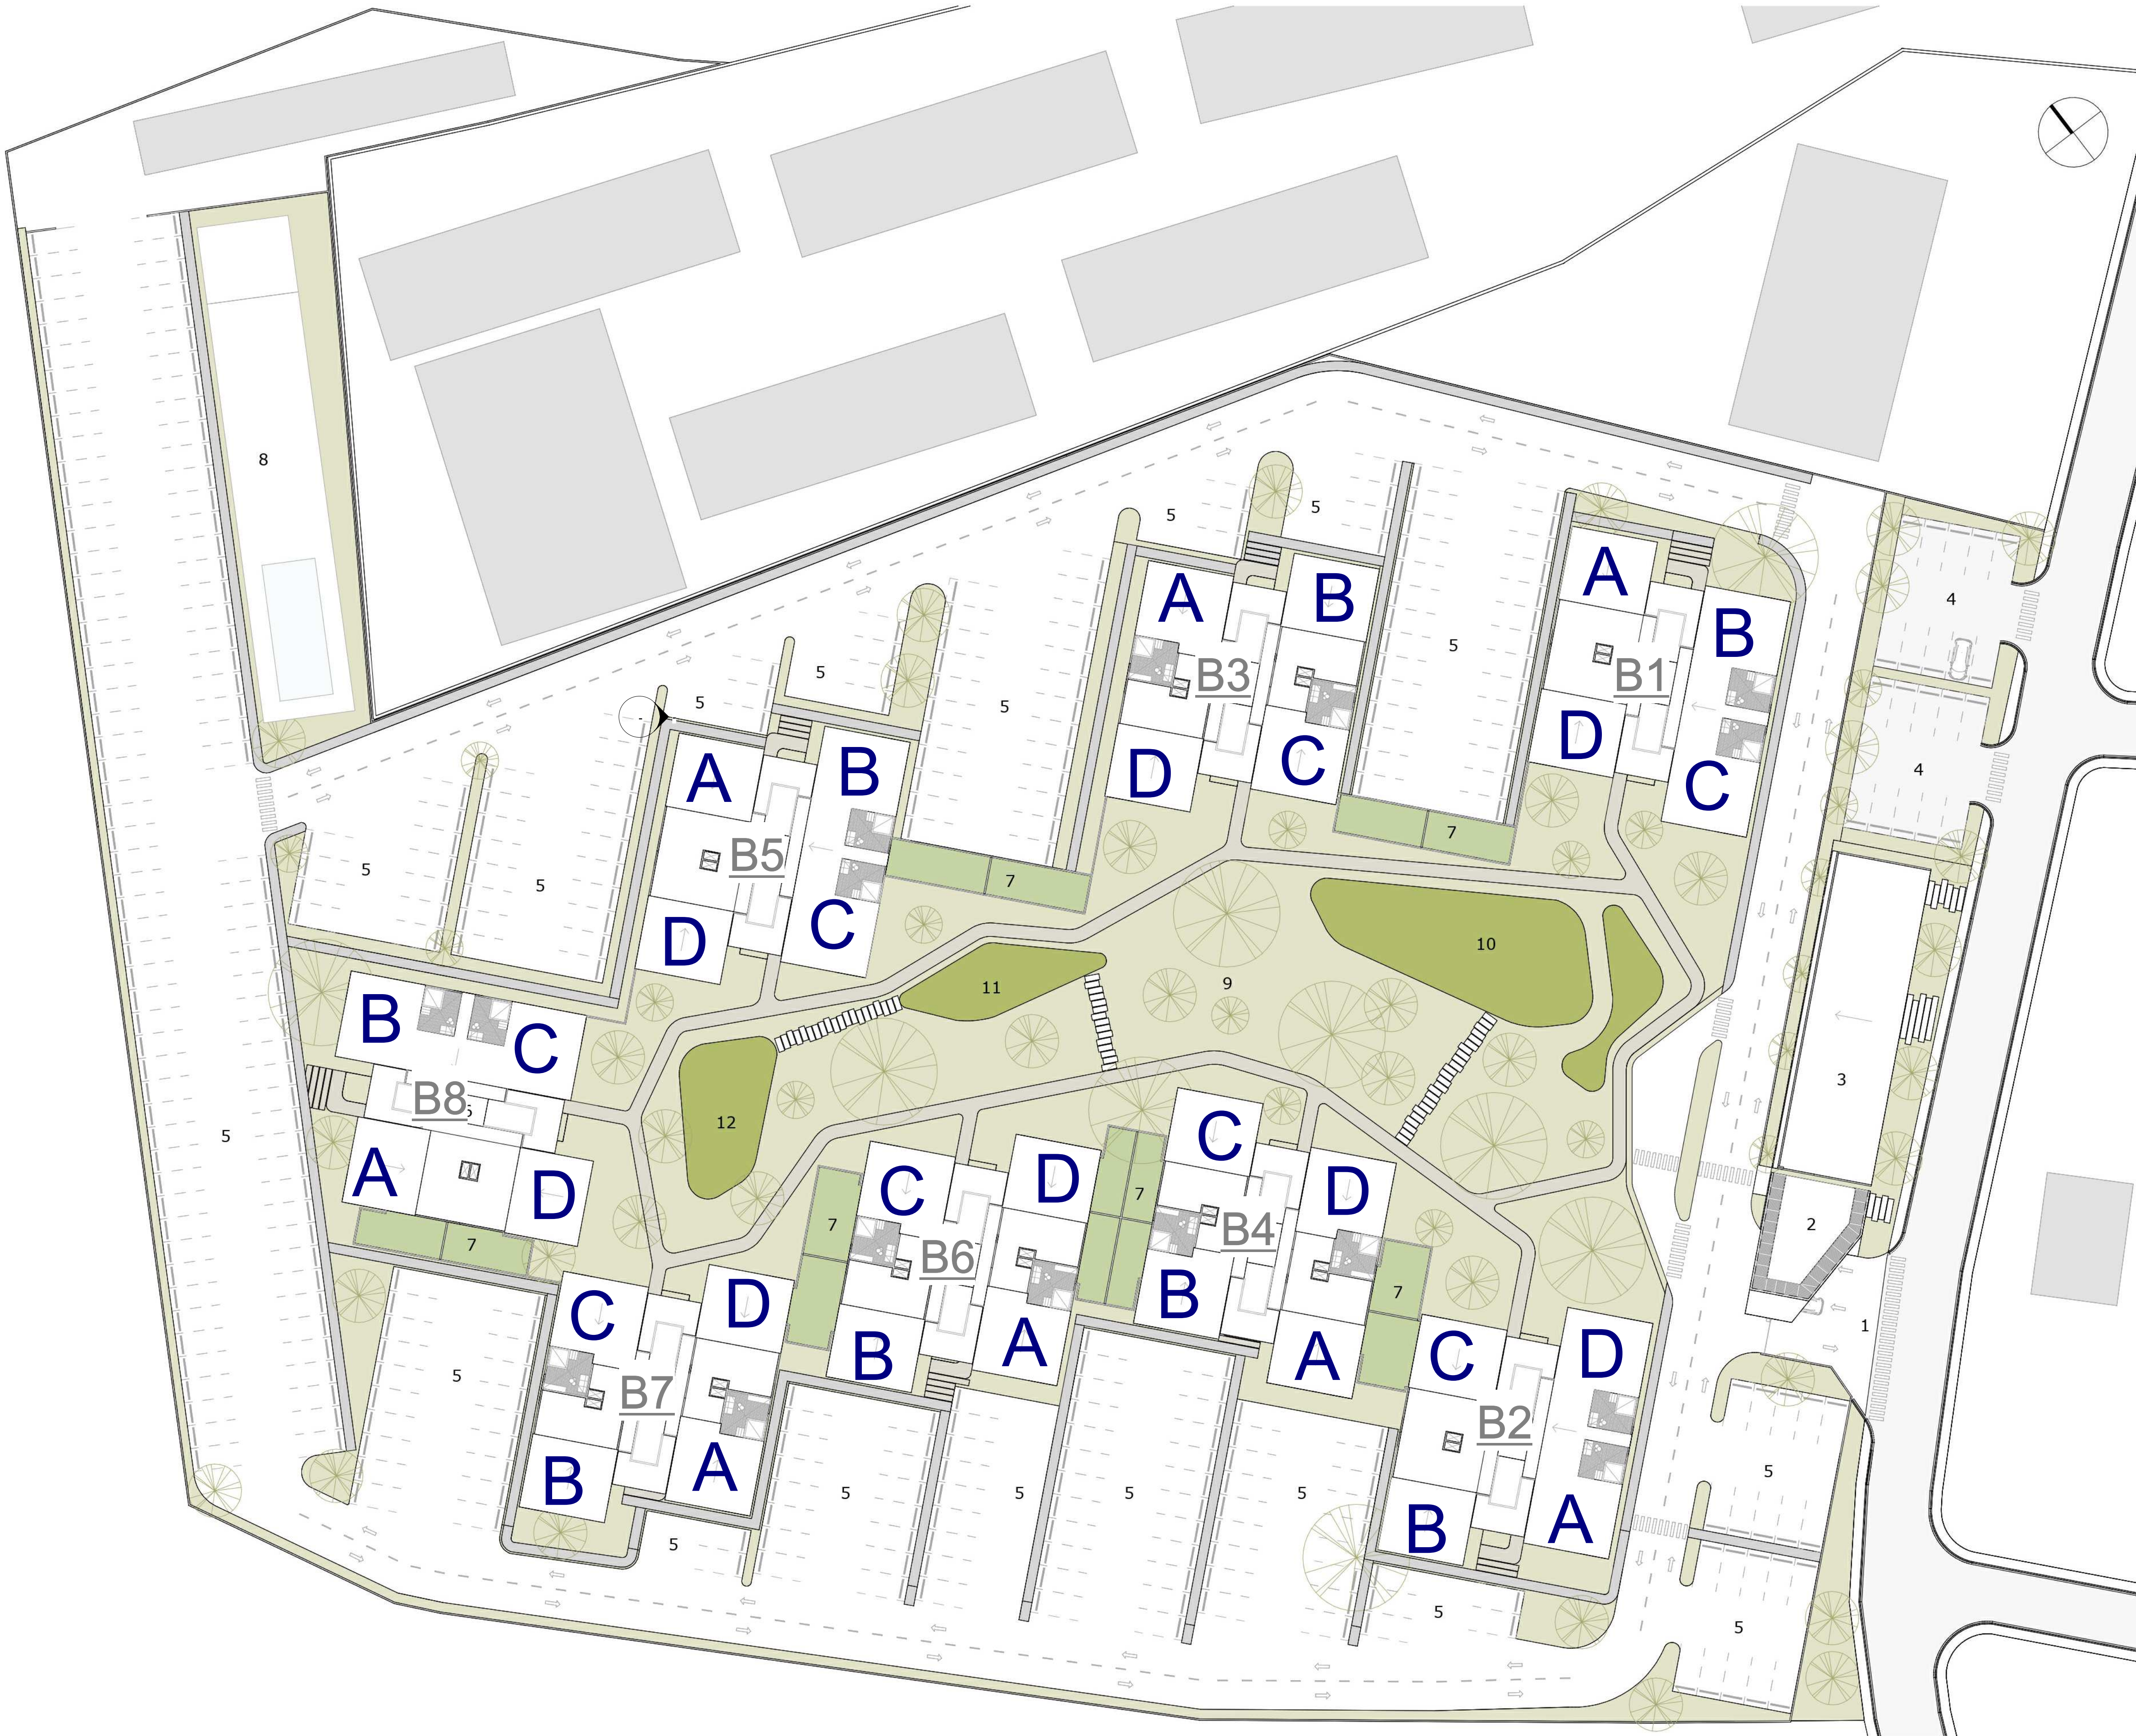

- 1 ACCESO VEHICULAR
- 2 GARITA DE SEGURIDAD
- 3 PLAZA COMERCIAL
- 4 PARQUEOS PLAZA
- 5 PARQUEOS APARTAMENTOS
- 6 BLOQUES DE APARTAMENTOS
- 7 ÁREA VERDE PRIVADA
- 8 ÁREA COMÚN
- 9 PARQUE CENTRAL
- 10 ÁREA INFANTIL
- 11 YOGA
- 12 ÁREA RECREACIÓN

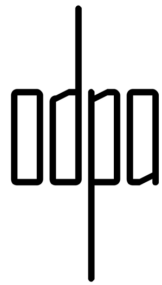

Otniel de Moya Paisajistas Arquitectos
Carretera Duarte km 5 1/2 edificio Bosques,
Santiago de los Caballeros República Dominicana.
809.899.3500_info@odpa.com.do

TH GREEN VALLEY
DIRECCIÓN FÍSICA.

Propietarios:

Desarrolladora:

DISEÑO ARQUITECTONICO Y PAISAJE:

CODIA: TELÉFONO:

RESPONSABLE

CODIA: TELÉFONO:

DISEÑO ESTRUCTURAL

CODIA TELÉFONO:

DISEÑO SANITARIO

CODIA TELÉFONO:

DISEÑO ELECTRICO

CODIA: TELÉFONO:

DIBUJANTES

TELÉFONO:
TELÉFONO:


FECHA	ESCALA
INICIO: 07/14/22	PRINCIPALSECUNDARIA(S): 1 : 100 1 : 100 1 : 100

PLANTA ARQUITECTÓNICA DE
CONJUNTO TECHO

A102



Otniel de Moya Paisajistas Arquitectos
Carretera Duarte km 5 1/2 edificio Bosques,
Santiago de los Caballeros República Dominicana.
809.899.3500_info@odpa.com.do

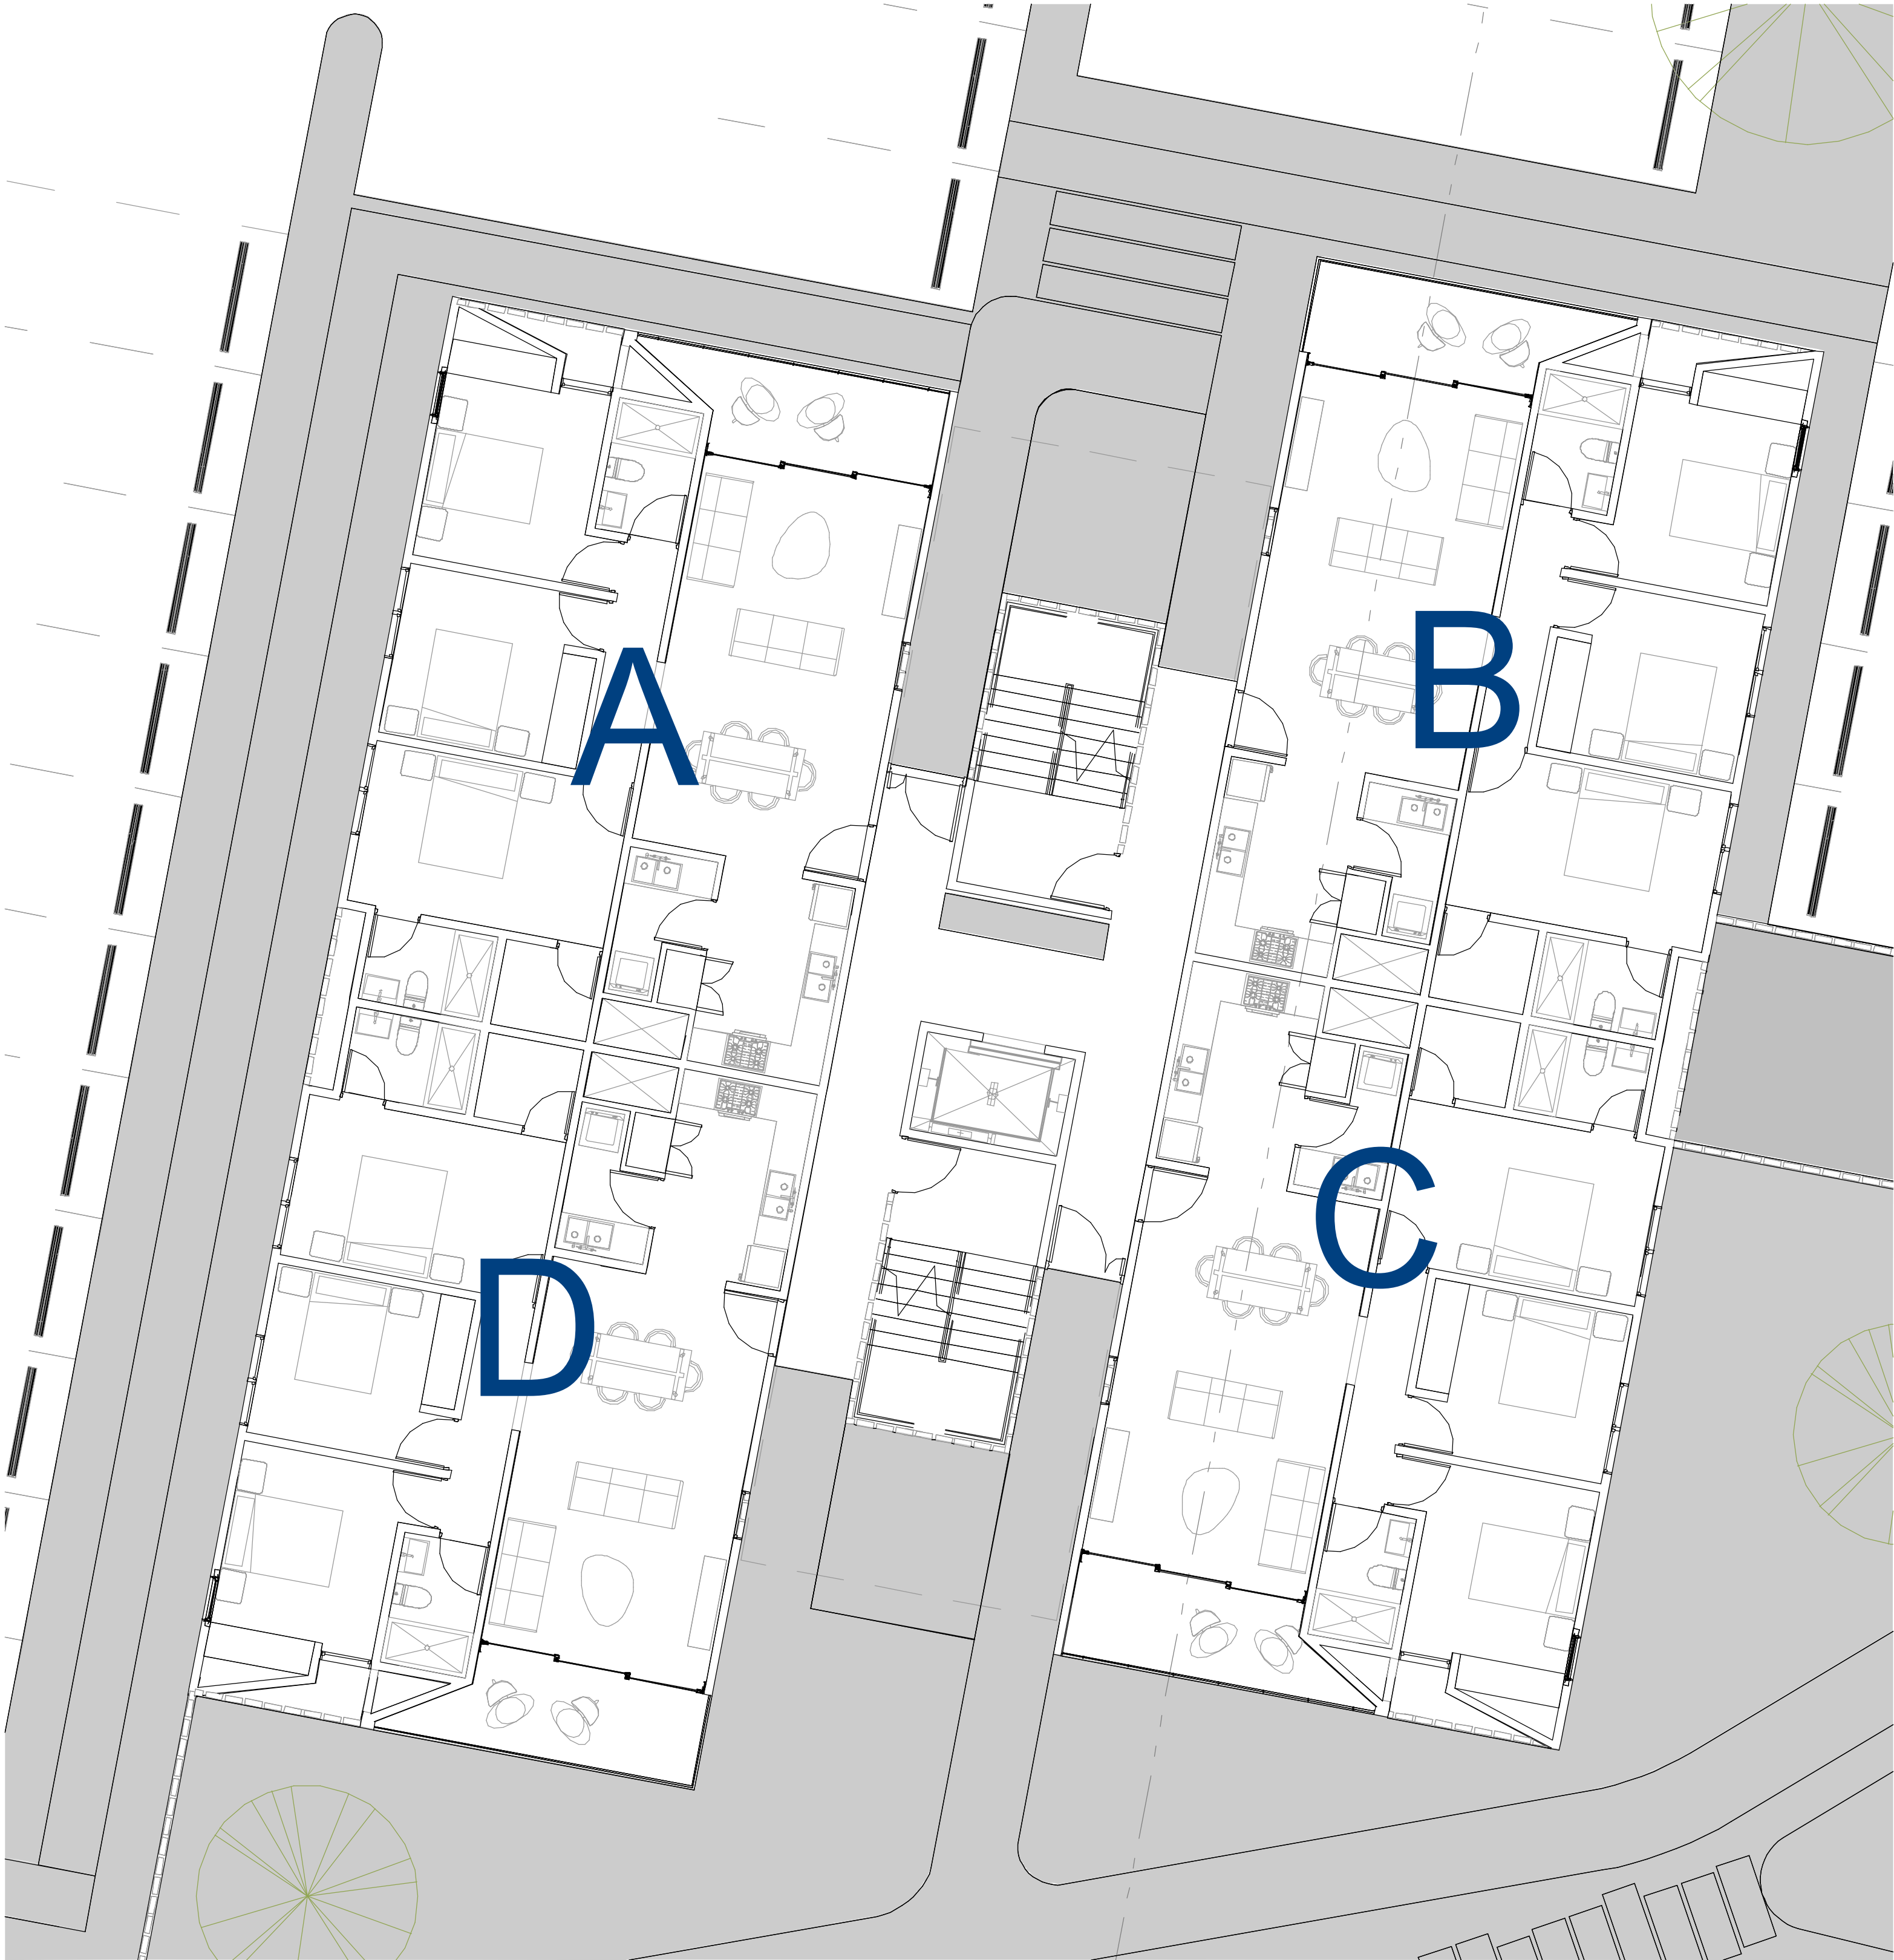

2 PLANTA ARQUITECTÓNICA Niv 1 al Niv 8- Edif (1-3-5)
1 : 50



1 Ubicación Edificios 1-3-5
1 : 500



Otniel de Moya Paisajistas Arquitectos
Carretera Duarte km 5 1/2 edificio Bosquesa,
Santiago de los Caballeros República Dominicana.
809.899.3500_info@odpa.com.do

TH GREEN VALLEY
DIRECCIÓN FÍSICA.

Propietarios:

Desarrolladora:

DISEÑO ARQUITECTONICO Y PAISAJE:

CODIA: TELÉFONO:

RESPONSABLE

CODIA: TELÉFONO:

DISEÑO ESTRUCTURAL

CODIA TELÉFONO:

DISEÑO SANITARIO

CODIA TELÉFONO:

DISEÑO ELECTRICO

CODIA: TELÉFONO:

DIBUJANTES

TELÉFONO:
TELÉFONO:

FECHA	ESCALA
INICIO: 11/30/22	PRINCIPALSECUNDARIA(S): Como se Como se indica indica Como se indica


PLANTA ARQUITECTÓNICA Niv 1 al
Niv 8- Edif (1-3-5)

A103



Otniel de Moya Paisajistas Arquitectos
Carretera Duarte km 5 1/2 edificio Bosquesa,
Santiago de los Caballeros República Dominicana.
809.899.3500_info@odpa.com.do


ARQUITECTURA
A103

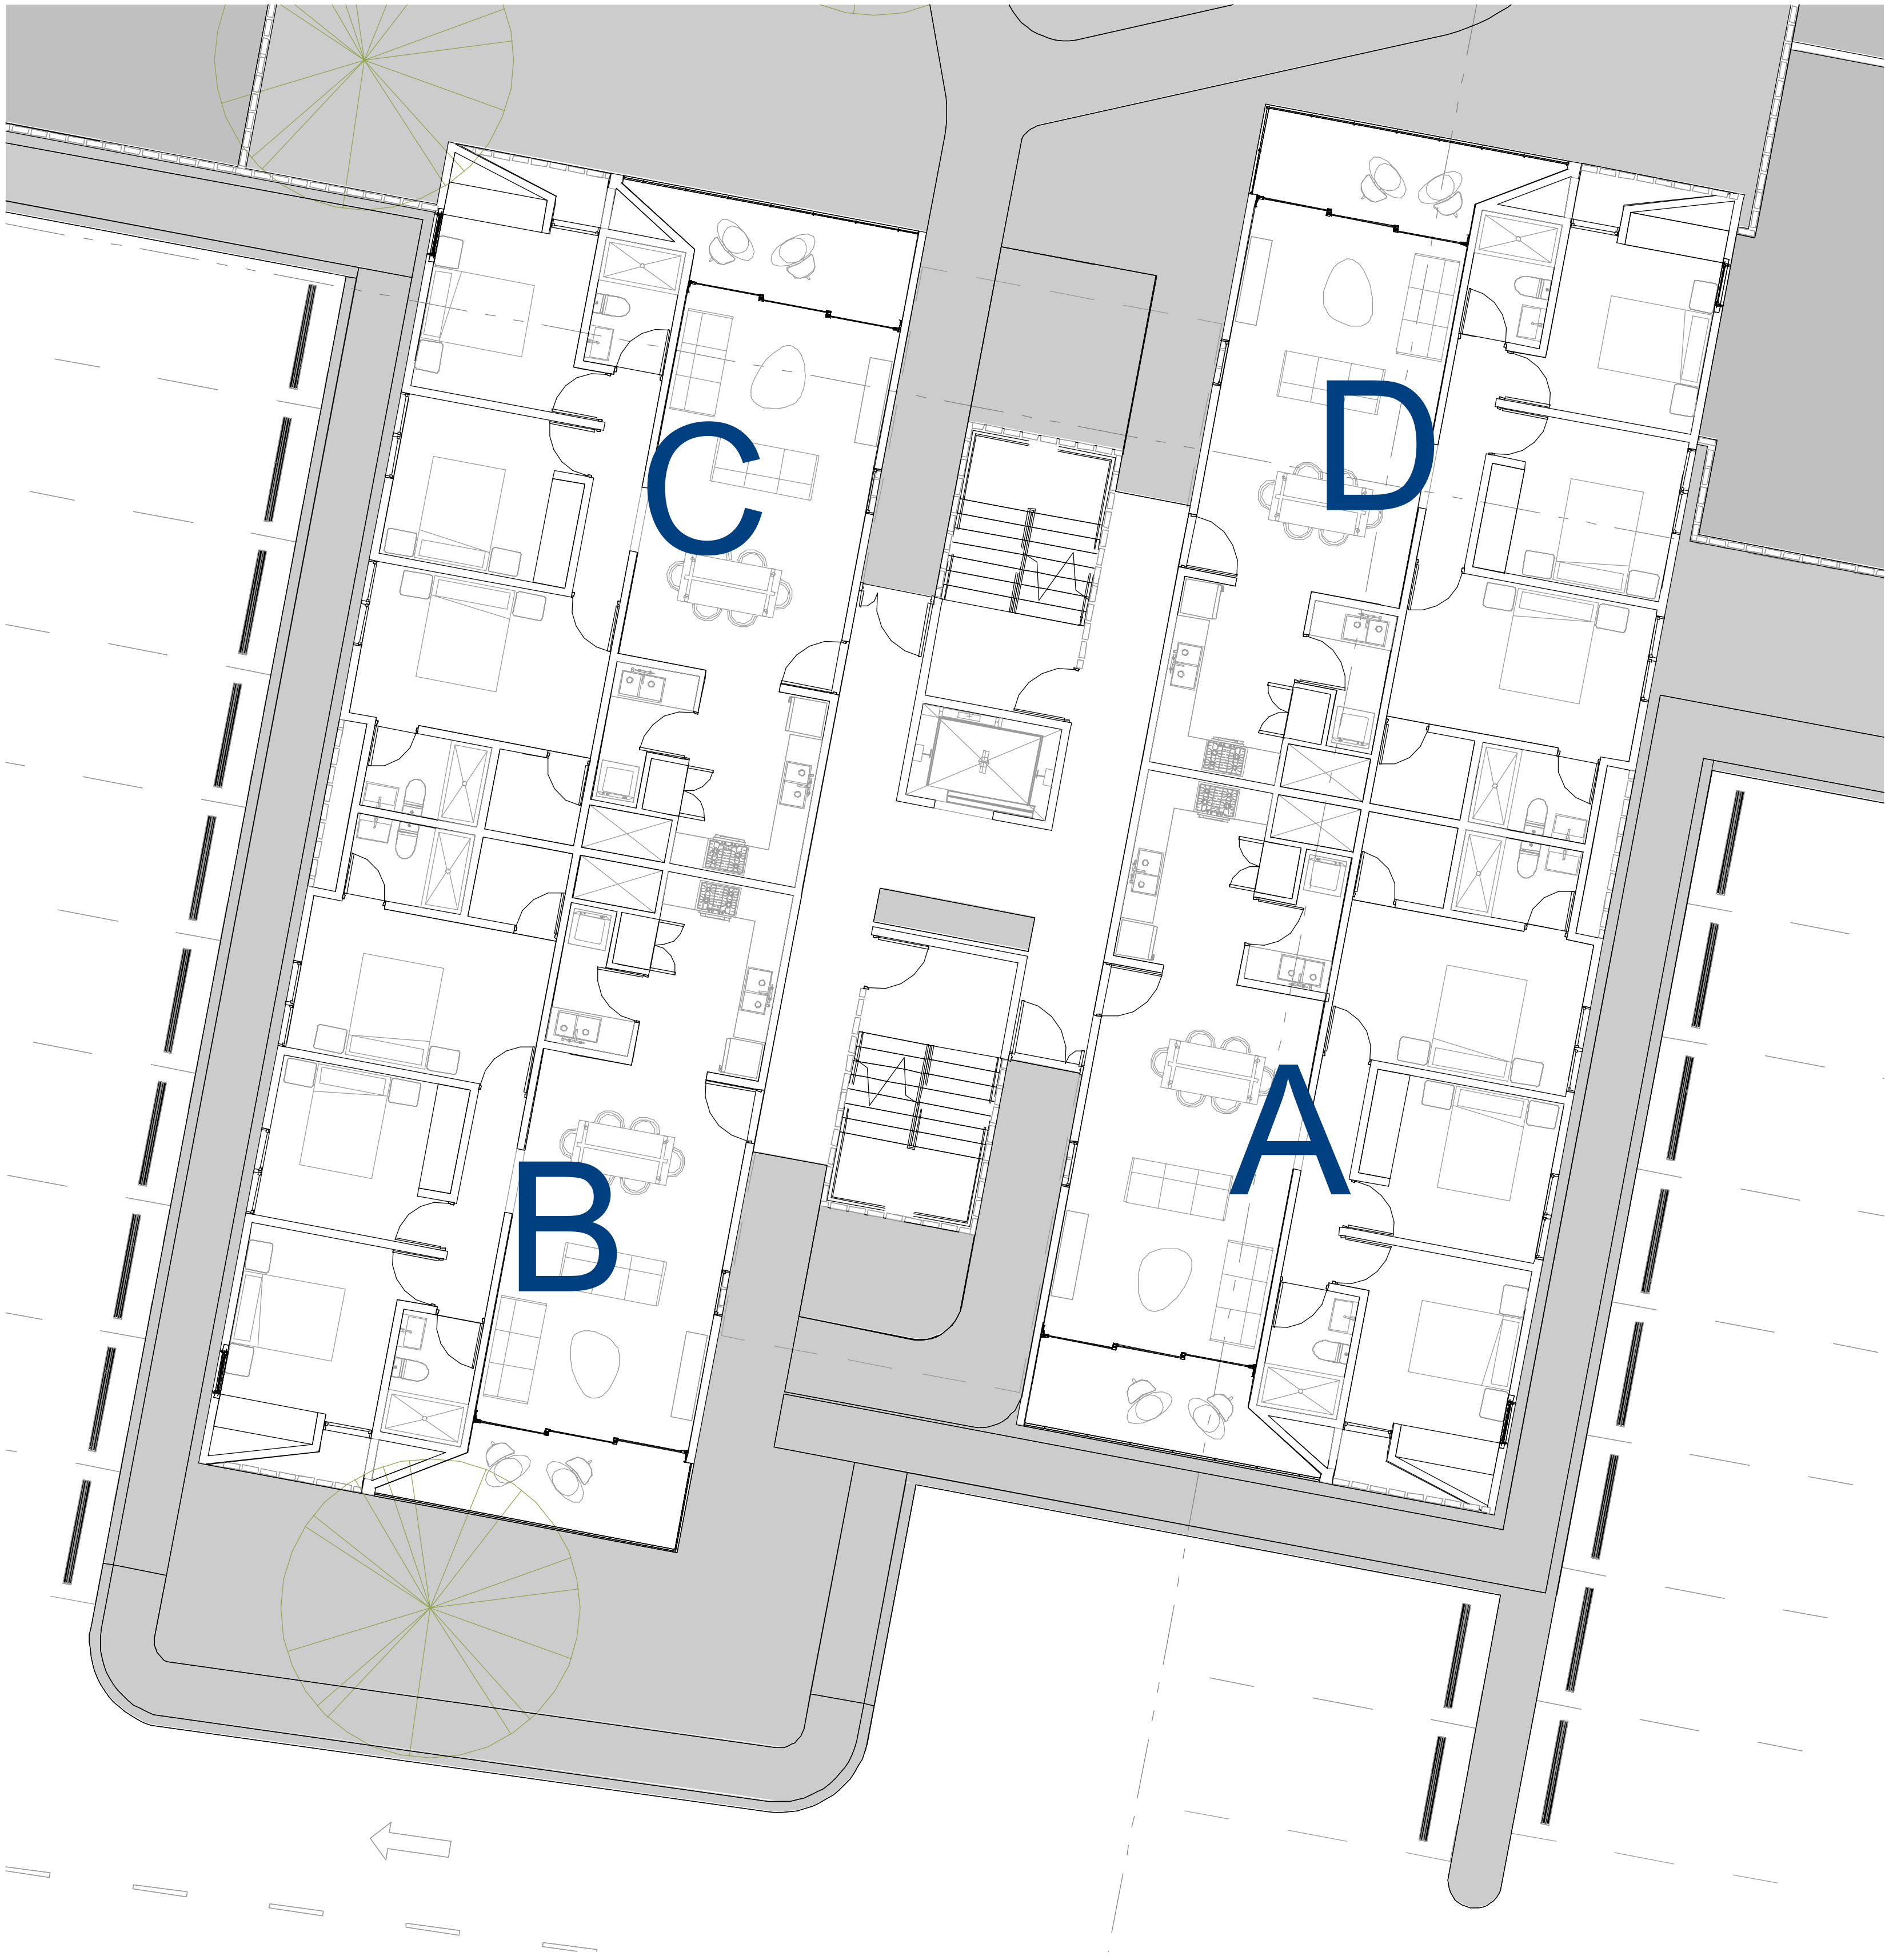

1 PLANTA ARQUITECTÓNICA Niv 1 al Niv 8- Edif (2-4-6-7)
1 : 50



2 Ubicación Edificios 2-4-6-7
1 : 500

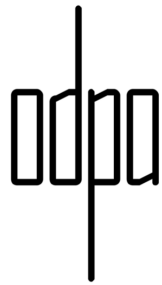

Otniel de Moya Paisajistas Arquitectos
Carretera Duarte km 5 1/2 edificio Bosquesa,
Santiago de los Caballeros República Dominicana.
809.899.3500_info@odpa.com.do

TH GREEN VALLEY
DIRECCIÓN FÍSICA.

Propietarios:

Desarrolladora:

DISEÑO ARQUITECTONICO Y PAISAJE:

CODIA: TELÉFONO:

RESPONSABLE

CODIA: TELÉFONO:

DISEÑO ESTRUCTURAL

CODIA TELÉFONO:

DISEÑO SANITARIO

CODIA TELÉFONO:

DISEÑO ELECTRICO

CODIA: TELÉFONO:

DIBUJANTES

TELÉFONO:
TELÉFONO:

FECHA	ESCALA
INICIO: 11/30/22	PRINCIPALSECUNDARIA(S): Como se Como se indica indica Como se indica


PLANTA ARQUITECTÓNICA Niv 1 al
Niv 8- Edif (2-4-6-7)

A104



Otniel de Moya Paisajistas Arquitectos
Carretera Duarte km 5 1/2 edificio Bosquesa,
Santiago de los Caballeros República Dominicana.
809.899.3500_info@odpa.com.do


ARQUITECTURA
A104

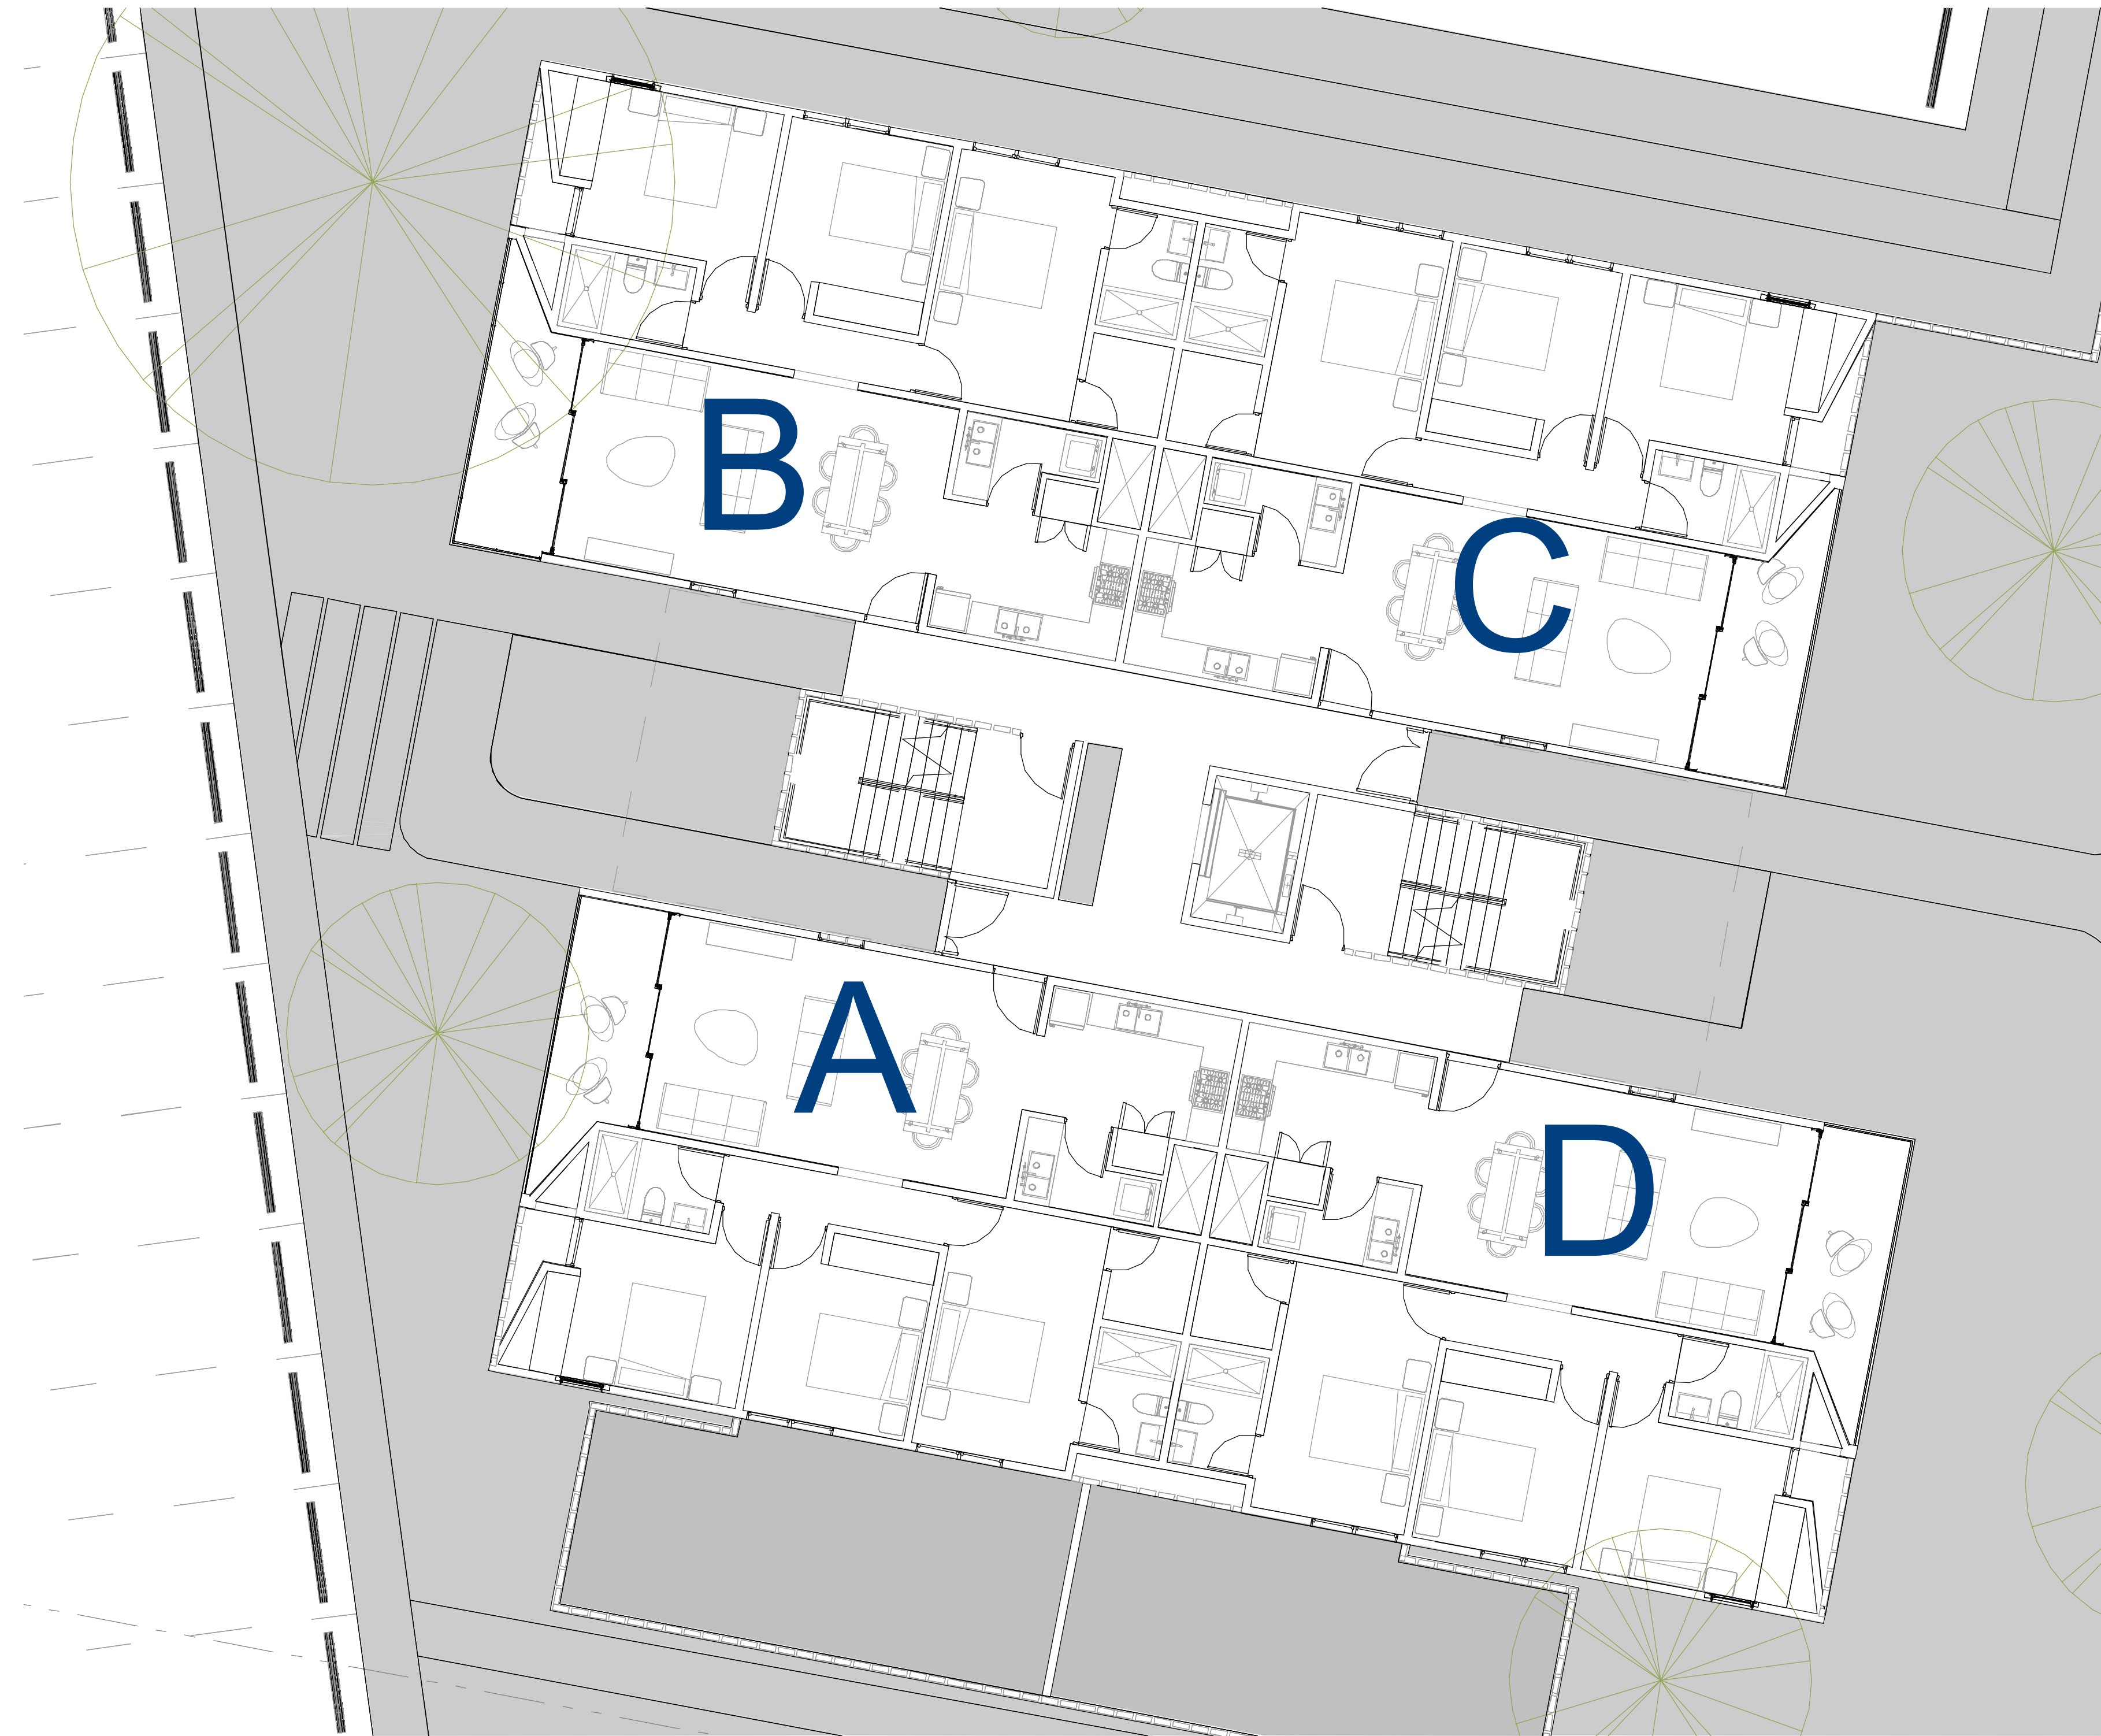

1 PLANTA ARQUITECTÓNICA Niv 1 al Niv 8- Edif (8)
1 : 50



2 Ubicación Edif 8
1 : 500

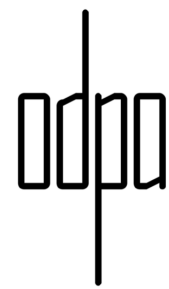

Otniel de Moya Paisajistas Arquitectos
Carretera Duarte km 5 1/2 edificio Bosquesa,
Santiago de los Caballeros República Dominicana.
809.899.3500_info@odpa.com.do

TH GREEN VALLEY
DIRECCIÓN FÍSICA.

Propietarios:

Desarrolladora:

DISEÑO ARQUITECTONICO Y PAISAJE:

CODIA: TELÉFONO:

RESPONSABLE

CODIA: TELÉFONO:

DISEÑO ESTRUCTURAL

CODIA TELÉFONO:

DISEÑO SANITARIO

CODIA TELÉFONO:

DISEÑO ELECTRICO

CODIA: TELÉFONO:

DIBUJANTES

TELÉFONO:
TELÉFONO:

FECHA	ESCALA
INICIO: 11/30/22	PRINCIPALSECUNDARIA(S): Como se indica Como se indica

PLANTA ARQUITECTÓNICA Niv 1 al
Niv 8 - Edif (8)

A105



Otniel de Moya Paisajistas Arquitectos
Carretera Duarte km 5 1/2 edificio Bosquesa,
Santiago de los Caballeros República Dominicana.
809.899.3500_info@odpa.com.do

ARQUITECTURA
A105